

都市計画道路 会津若松駅中町線  
 道路改良工事(ゼロ市債)  
 工事区間延長 L = 70.0m

都市計画道路 会津若松駅中町線  
 道路改良工事(その3)  
 工事区間延長 L = 70.0m

都市計画道路 会津若松駅中町線  
 道路改良工事(その2)  
 工事区間延長 L = 71.0m

現在は工事準備中


現在は工事準備中

現在は側溝整備中

4月末までの進捗率 3%

4月末までの進捗率 5%

4月末までの進捗率 42%

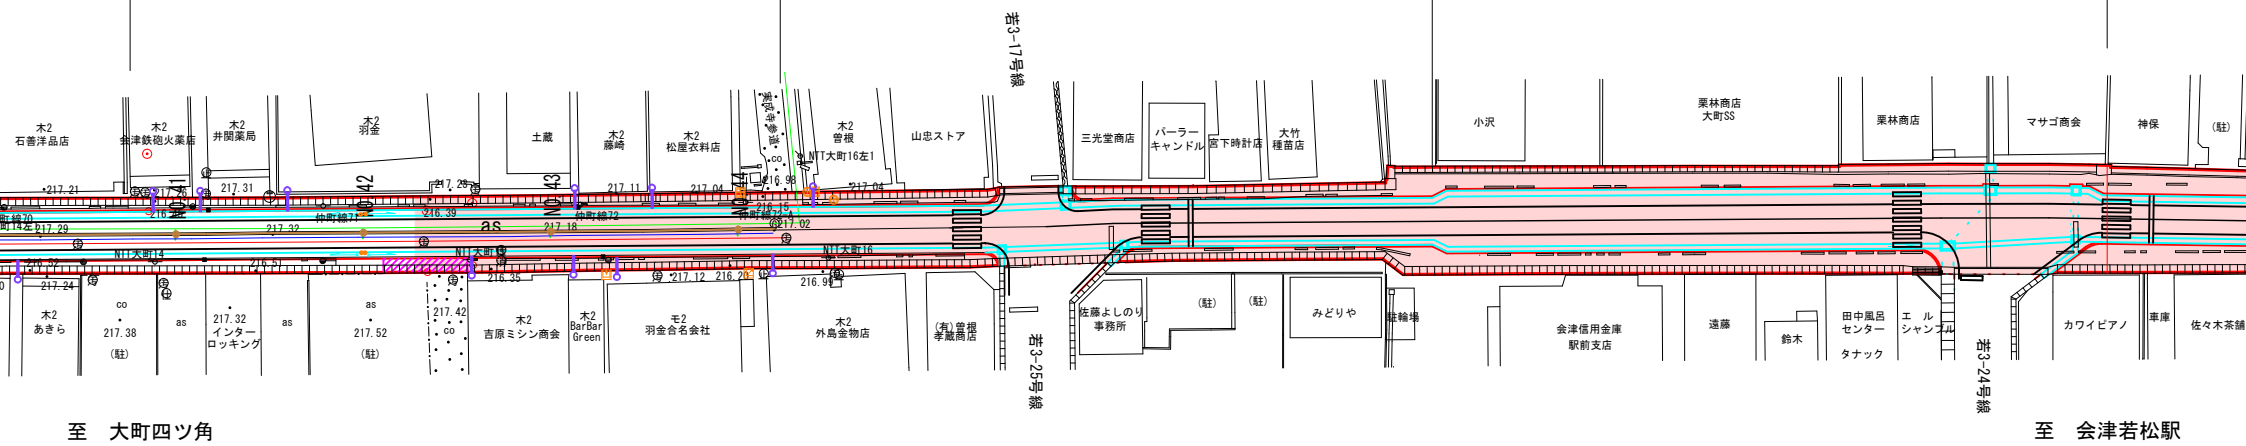

至 大町四ツ角

至 会津若松駅