

平成30年度

平成30年度

平成30年度

都市計画道路 会津若松駅中町線
道路改良工事(その3)
工事区間延長 L = 35.0m

都市計画道路 会津若松駅中町線
道路改良工事(ゼロ市債)
工事区間延長 L = 65.0m

都市計画道路 会津若松駅中町線
道路改良工事(その2)
工事区間延長 L = 13.0m
(水源施設工を含む)

現在は準備中


現在は側溝整備中

現在は水源施設整備中

9月末までの進捗率 5%

9月末までの進捗率 30%

9月末までの進捗率 40%

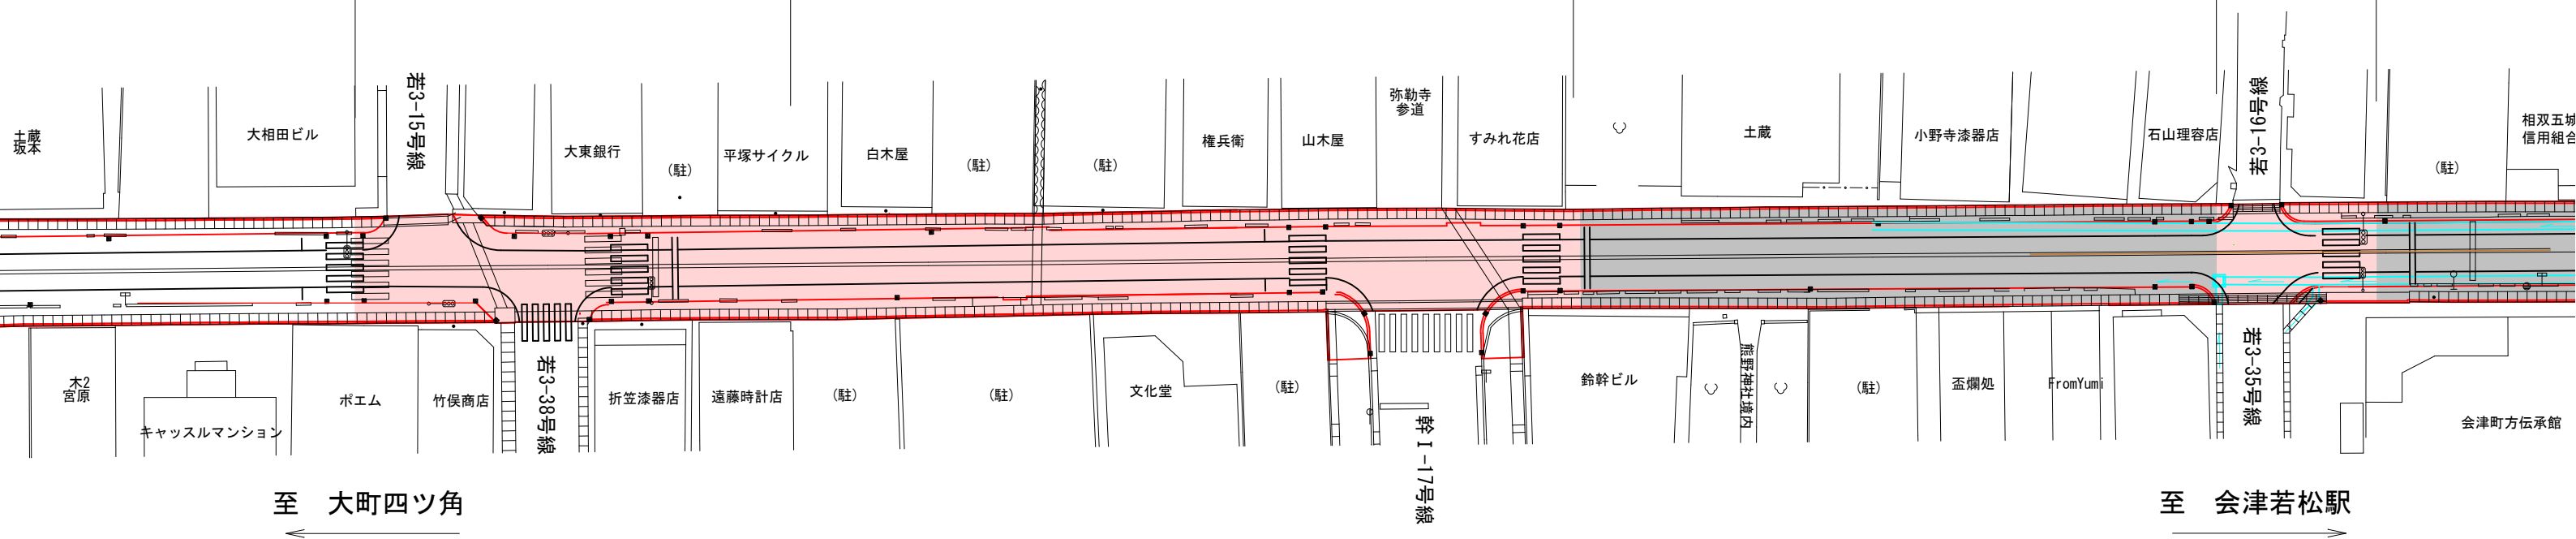

至 大町四ツ角

至 会津若松駅