

平成30年度

平成29年度

都市計画道路 会津若松駅中町線
道路改良工事(ゼロ市債)
工事区間延長 L = 65.0m


都市計画道路 会津若松駅中町線
道路改良工事(その3)
工事区間延長 L = 65.0m

現在は工事準備中

現在は車道および歩道を整備中

4月末までの進捗率3%

4月末までの進捗率90%

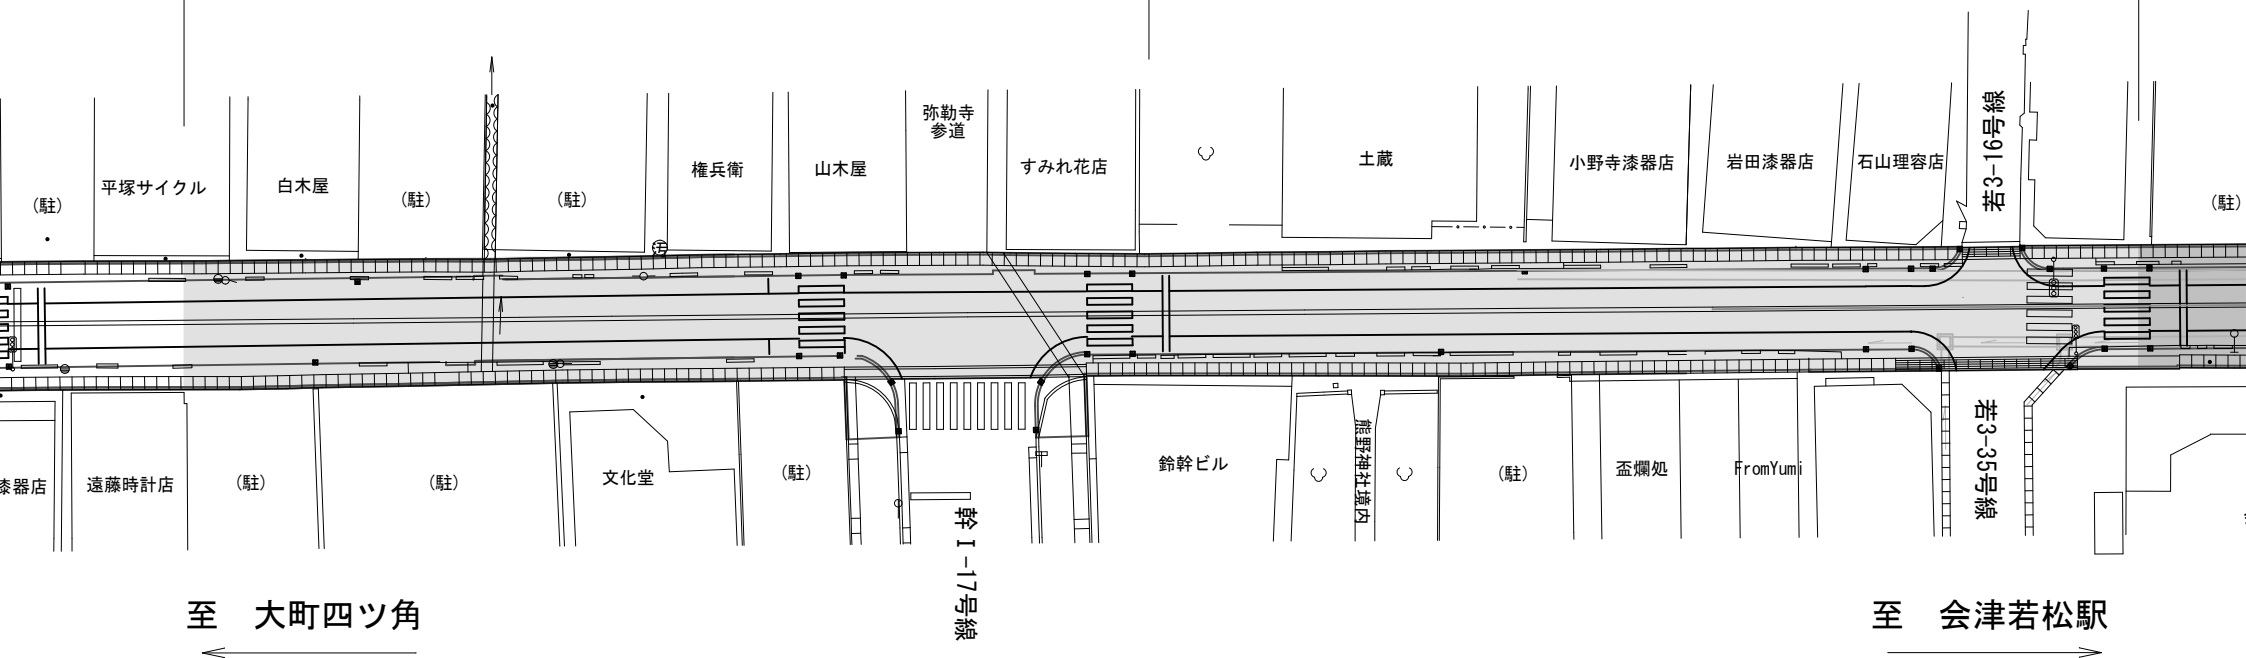

至 大町四ツ角

至 会津若松駅