

平成30年度

都市計画道路 会津若松駅中町線
道路改良工事(ゼロ市債)
工事区間延長 L=65.0m

現在は側溝整備中


6月末までの進捗率8%

平成30年度

都市計画道路 会津若松駅中町線
道路改良工事(その2)
工事区間延長 L=13.0m
(水源施設工を含む)

現在は工事準備中

6月末までの進捗率1%

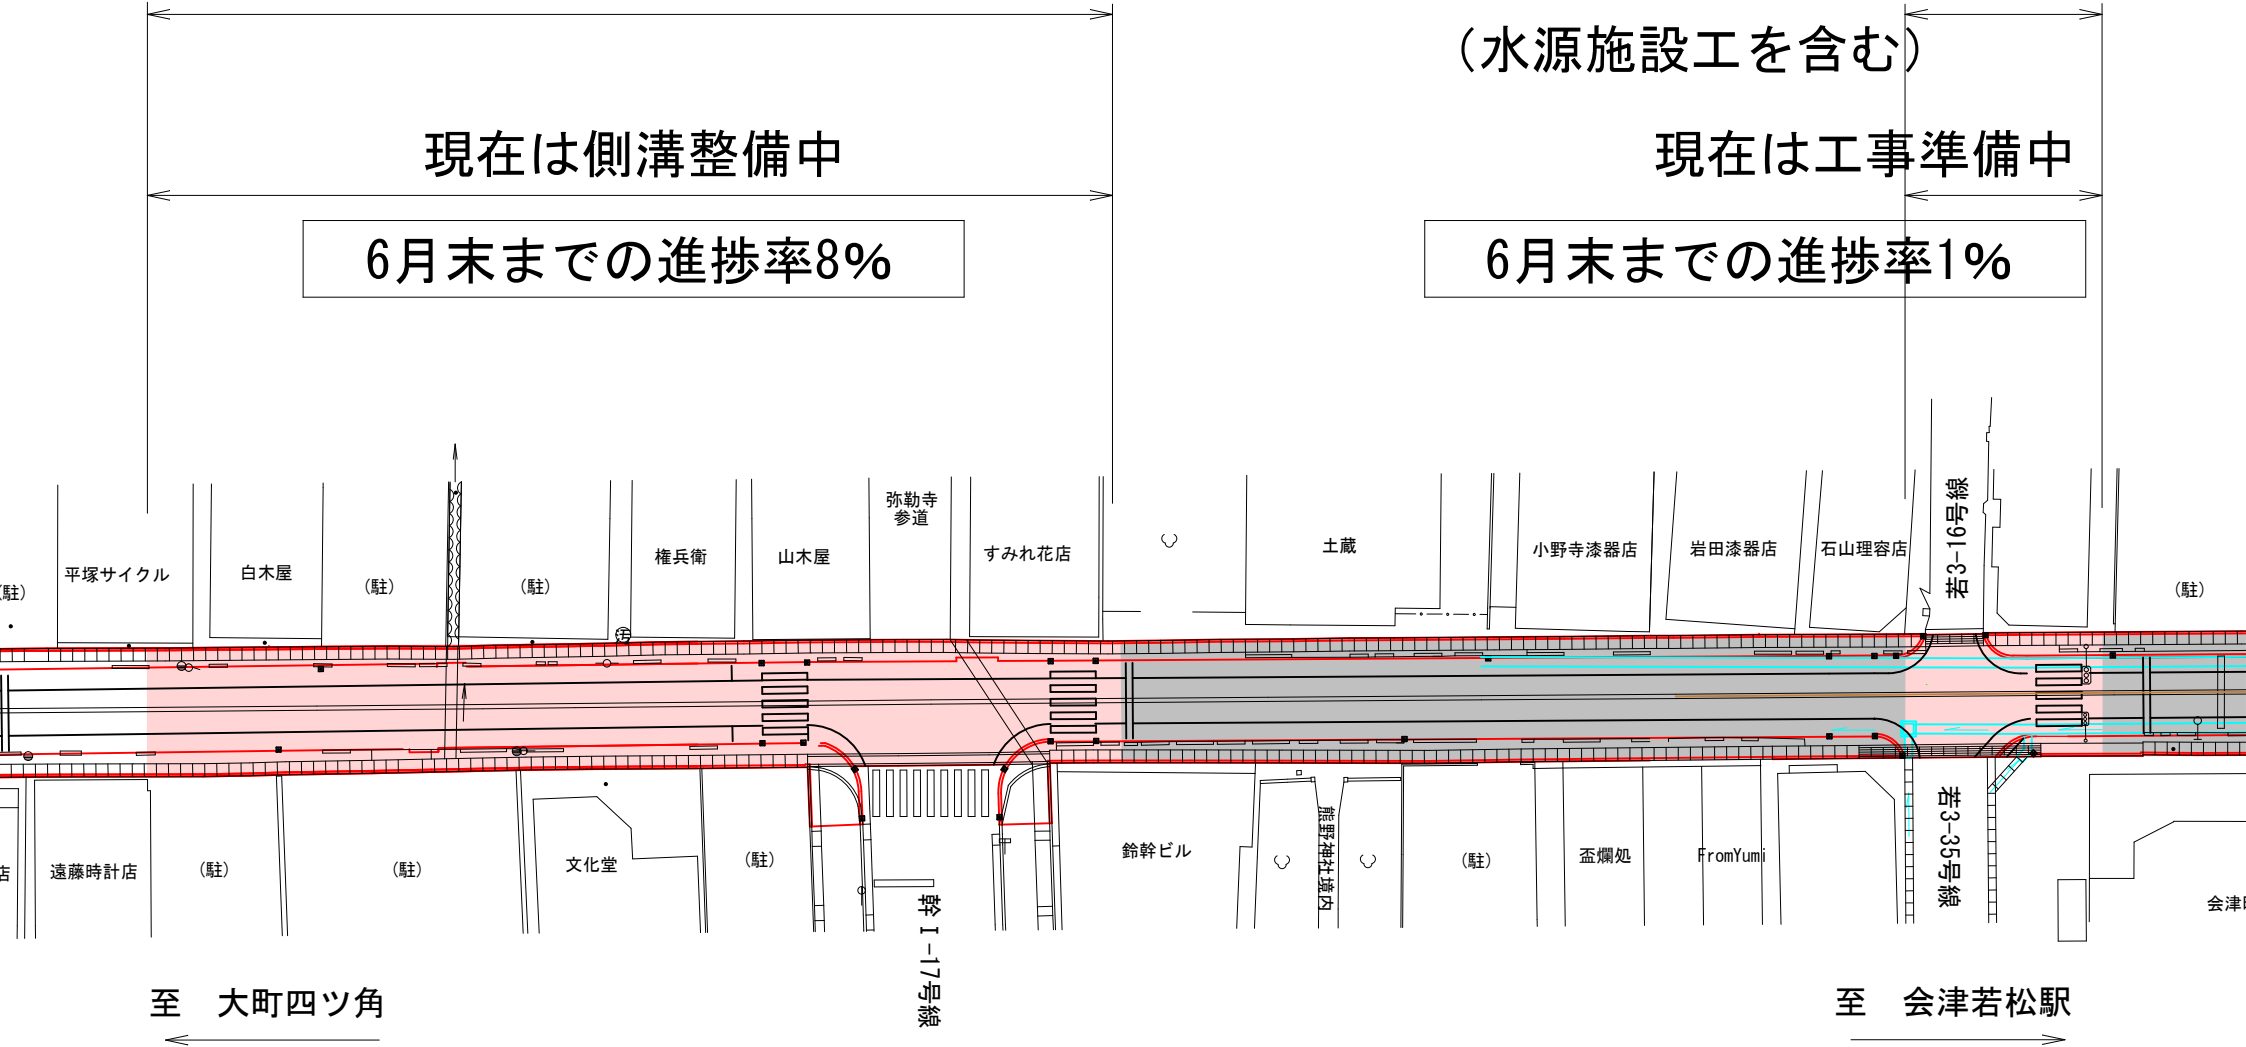

至 大町四ツ角

至 会津若松駅