

都市計画道路 会津若松駅中町線 道路改良工事（その2）


工事区間 L = 92.0m

現在、西側の側溝整備を実施中

5月までの進捗率85%

至 大町四ツ角

至 会津若松駅

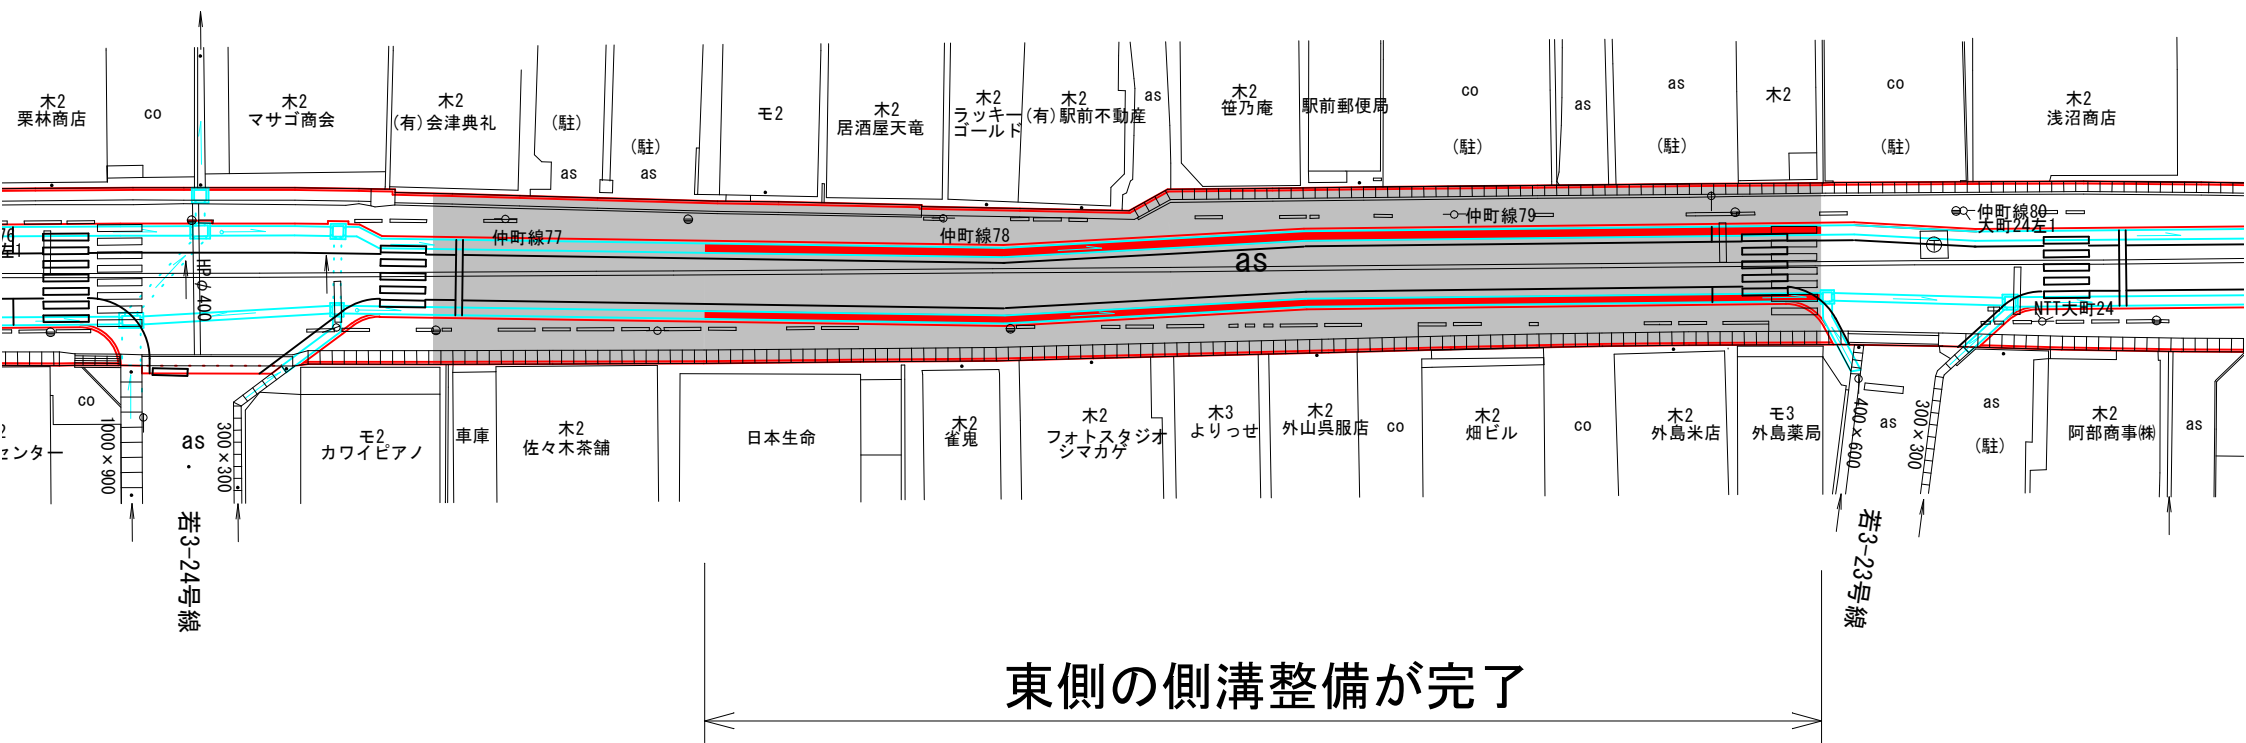

東側の側溝整備が完了