

# 都市計画道路 会津若松駅中町線 道路改良工事

令和元年度

令和元年度

令和元年度 (平成31年度)

平成30年度

(その3) 工事

(その2) 工事

(ゼロ市債) 工事

(その4) 工事

延長 L = 30.0m

延長 L = 40.0m

延長 L = 50.0m


延長 L = 25.0m

12月上旬業者決定

進捗率10% (11月末)

進捗率75% (11月末)

工事完了 (12/23)

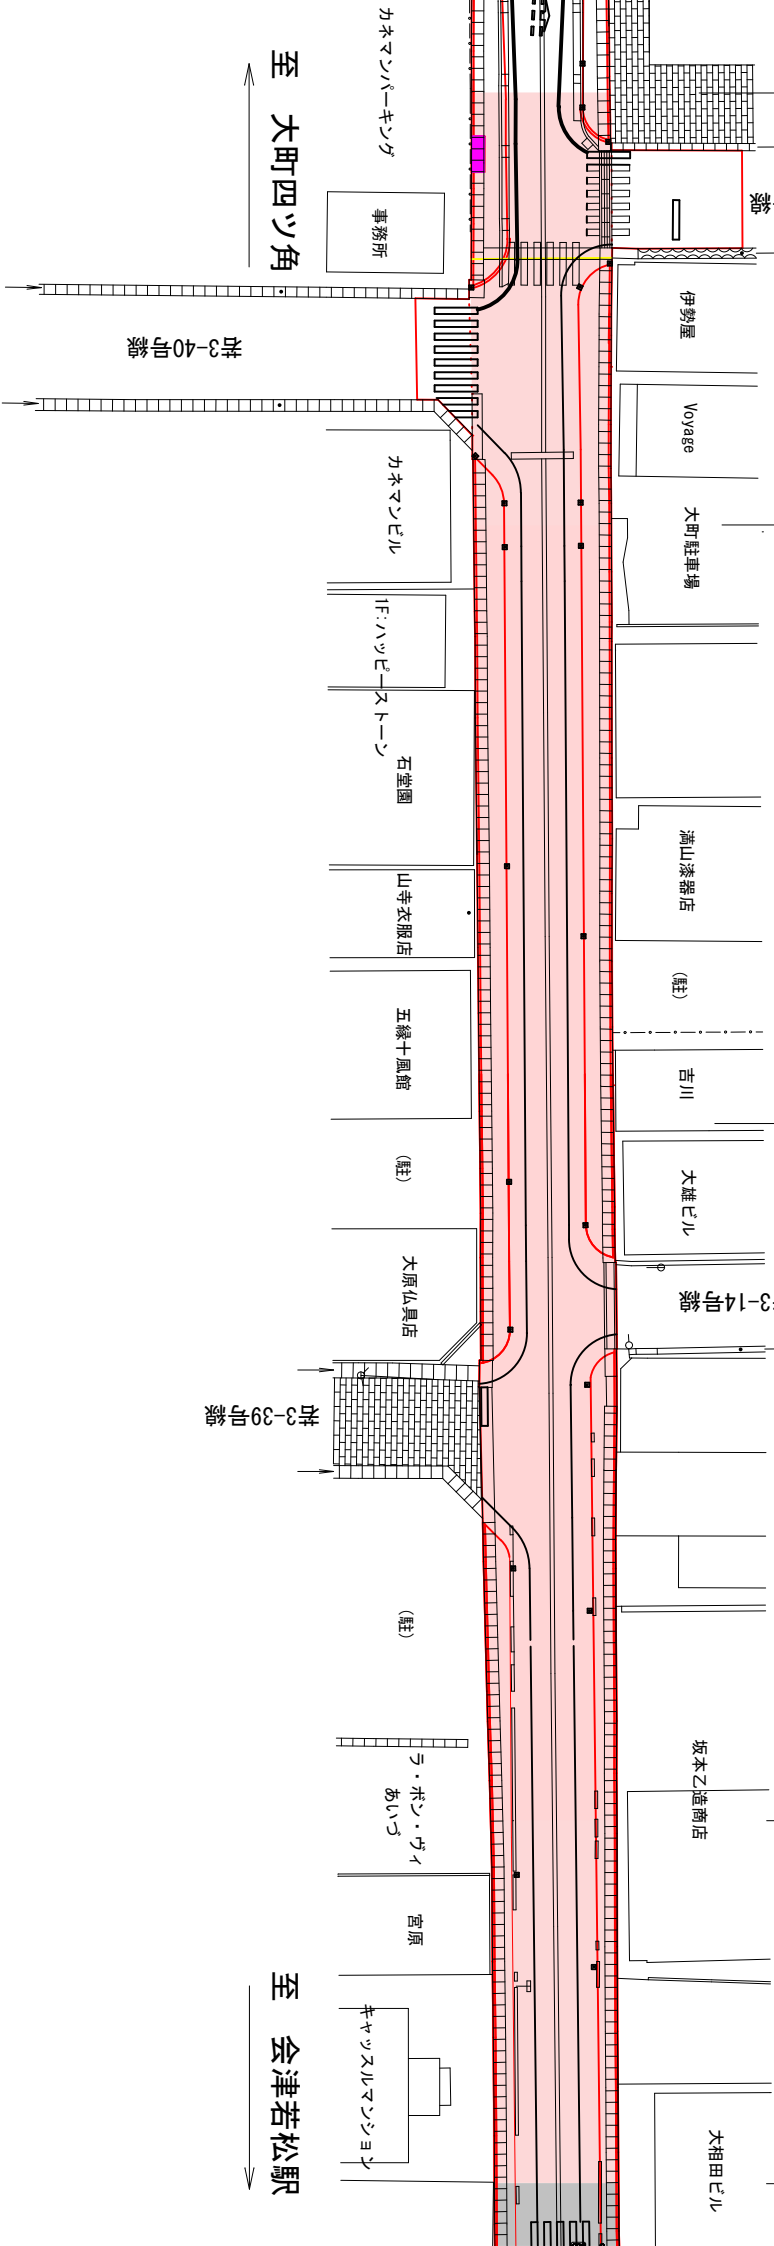

至 大町四ツ角

至 会津若松駅

併3-40加線

併3-39加線

カネマンパーキング

事務所

カネマンビル

1F:ハッピーストーン

石堂園

山寺衣服店

五線十風館

(駐)

大原仏具店

併3-39加線

(駐)

ラ・ボシ・ウイ  
あいづ

宮原

キャットスルマシヨウ