


都市計画道路 会津若松駅中町線 道路改良工事

令和2年度
(その1) 工事

延長 L = 56.3m
9月中旬契約

令和元年度
(その3) 工事

延長 L = 35.0m
進捗率75% (9月末現在)

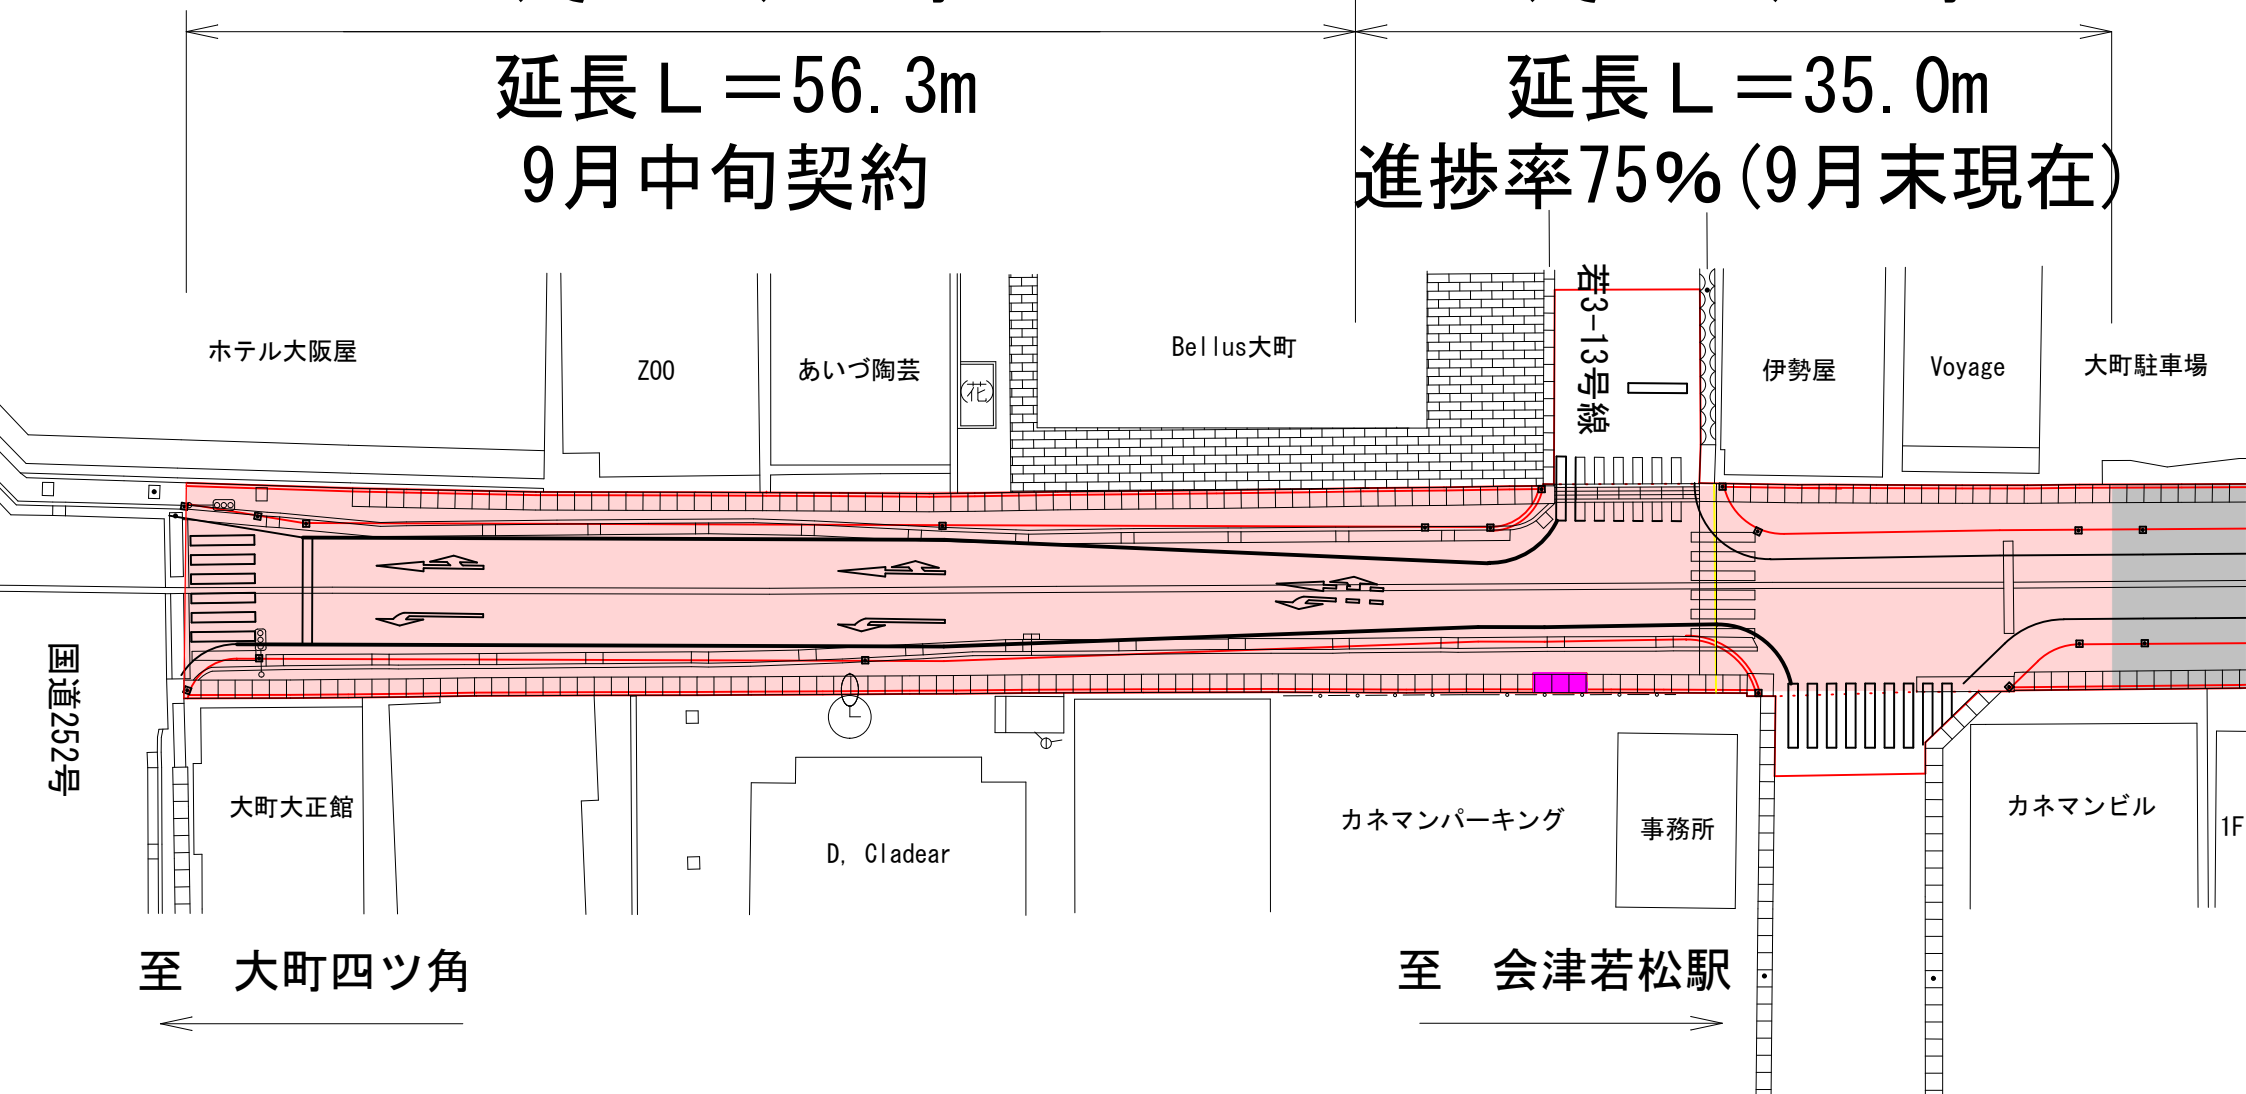

ホテル大阪屋

ZOO

あいづ陶芸

(花)

Bellus大町

若3-13号線

伊勢屋

Voyage

大町駐車場

国道252号

大町大正館

D, Cladear

カネマンパーキング

事務所

カネマンビル

1F

至 大町四ツ角

至 会津若松駅