

平成29年度

都市計画道路 会津若松駅中町線
道路改良工事(その3)
工事区間延長 L=40.0m

都市計画道路 会津若松駅中町線
道路改良工事(その2)
工事区間延長 L=65.0m

都市計画道路 会津若松駅中町線
道路改良工事(ゼロ市債)
工事区間延長 L=70.0m

H28 都市計画道路 会津若松駅中町線
道路改良工事(その3)
工事区間延長 L=70.0m

現在は車道消雪を整備中

現在は東側の側溝を整備中

現在は車道消雪用の配管を整備中


現在は消融雪用の配管を整備中

11月末までの進捗率 5%

11月末までの進捗率 41%

11月末までの進捗率 97%

11月末までの進捗率 91%

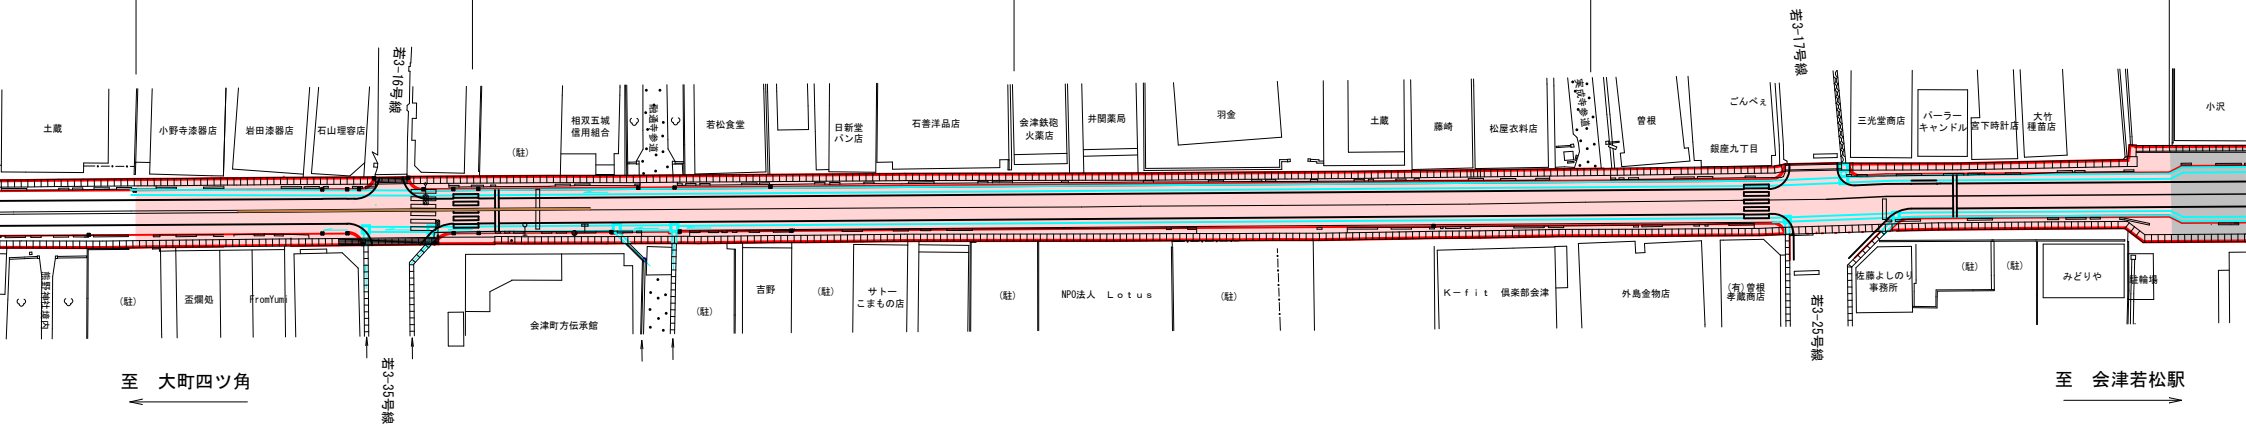

至 大町四ツ角

至 会津若松駅