

都市計画道路 会津若松駅中町線 道路改良工事

令和2年度

(その1) 工事

延長 $L = 56.3m$


進捗率50% (1月末現在)

令和元年度

(その3) 工事

延長 $L = 35.0m$

工事完了 (R3.1.20)

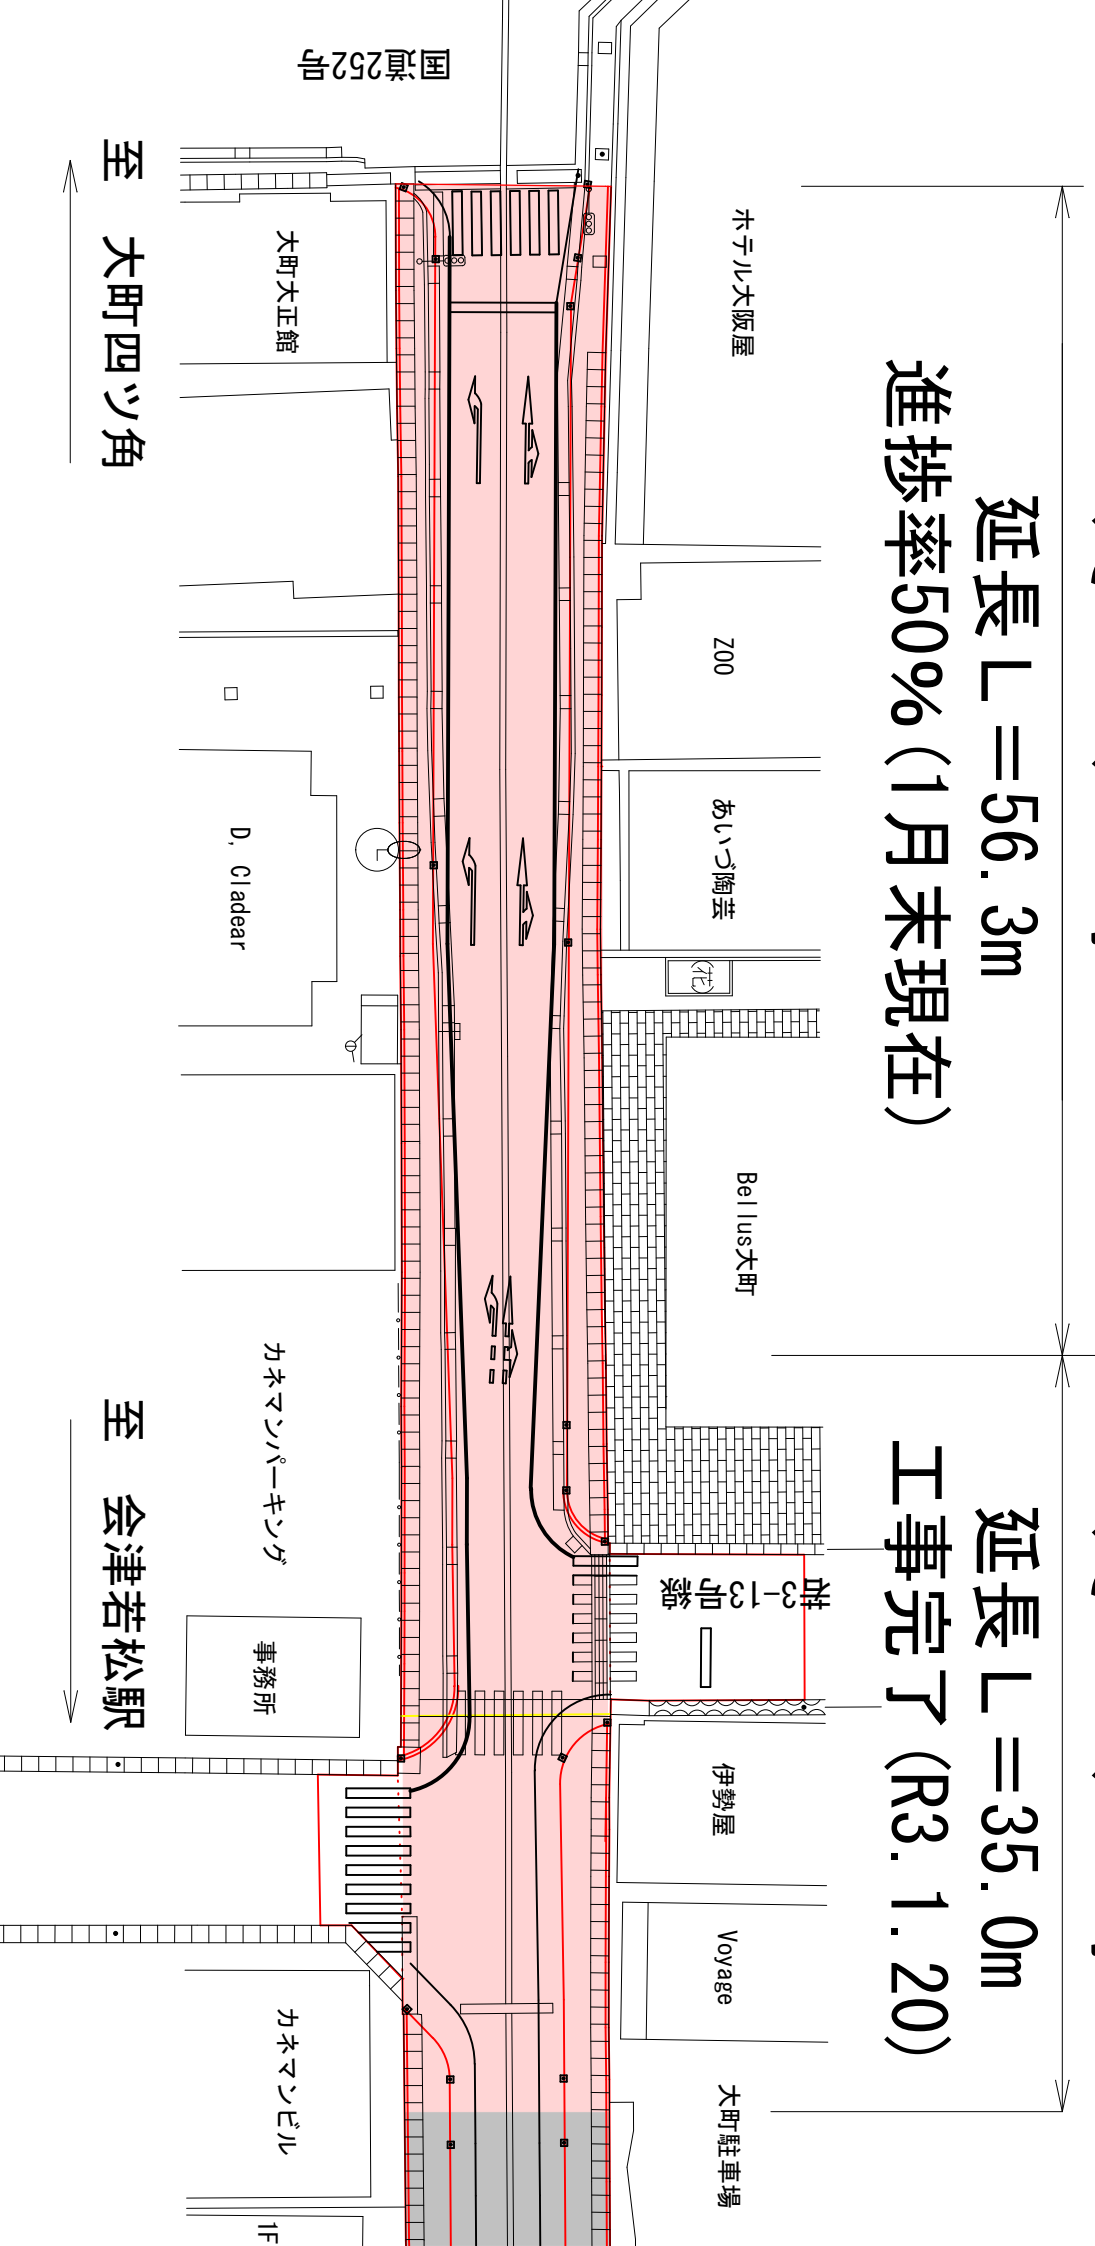

国産252号

至 大町四ツ角

至 会津若松駅

カナマンビル

1F