

# 都市計画道路 会津若松駅中町線 道路改良工事

令和2年度


(その1) 工事

延長L≒56.3m  
9月中旬契約

令和元年度

(その3) 工事

延長L≒35.0m  
進捗率70% (8月末現在)

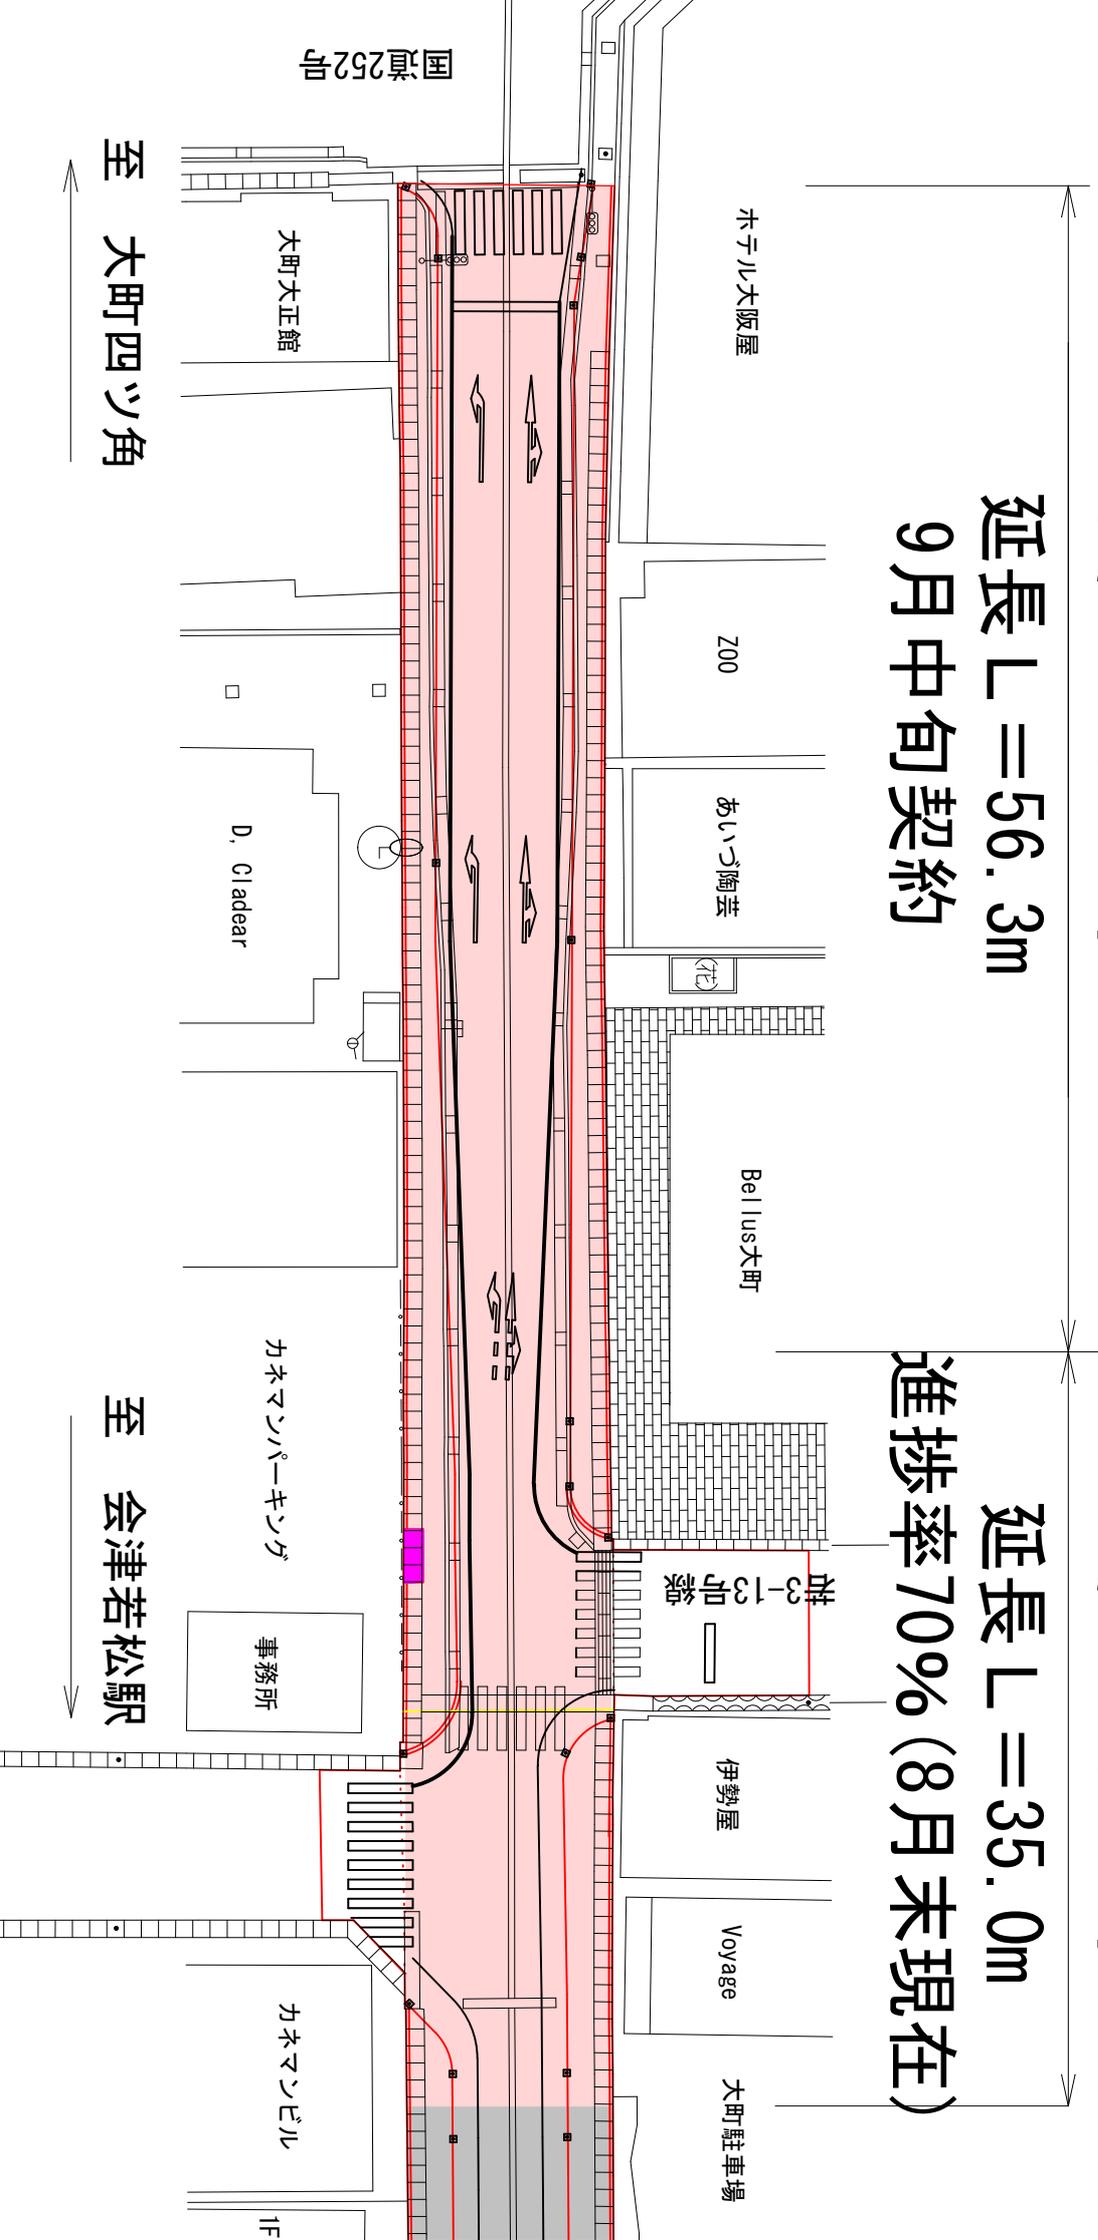

ホテル大坂屋

Z00

あいづ陶芸

(花)

Bellus大町

排3-13加蓋

伊勢屋

Voyage

大町駐車場

大町大正館

D, Cladear

カナマソパーキング

事務所

カナソソビル

1F

至 大町四ツ角

至 会津若松駅

国道252号